



COMUNE DI PRIGNANO SULLA SECCHIA

PROVINCIA DI MODENA

III SETTORE – EDILIZIA PRIVATA – SUAP – AMBIENTE – COMMERCIO –
LAVORI PUBBLICI – APPALTI E CONTRATTI – GESTIONE DEL PATRIMONIO

Via Allegretti n. 216 - tel. 0536.892911 – fax 0536.893227 – pec: comune.prignano@pec.it

ALLEGATO A

Individuazione impianti sportivi

Gli impianti sportivi del capoluogo si compongono di:

1. Palestra comunale polivalente sita in Via De Gasperi, 1;
2. Campo comunale da Calcio sito in Via G.B. Berti, 300;
3. Campo comunale Tennis/Calcetto sito in Via G.B. Berti, 300;
4. Campo comunale Beach Volley sito in Via G.B. Berti, 300;
5. Campetto comunale Basket sito in Via G.B. Berti, 300.


e di tutte le strutture ed attrezzature annesse o in dotazione agli impianti sportivi nello stato di fatto in cui si trovano (spogliatoi, aree di pertinenza, parcheggio).

Per la Palestra Polifunzionale la gestione e l'utilizzo dell'impianto è da ritenersi in periodo e orario extrascolastico, che verrà determinato all'inizio di ogni annualità scolastica in accordo tra l'Amministrazione Comunale e la Direzione dell'Istituto scolastico interessato.

L'utilizzo dei locali indicati è concesso al Gestore a titolo gratuito, fatto salvo che, considerata la presenza di impianti le parti concordano che entro il 31 dicembre il Gestore verserà al Comune una quota di € 1000,00 (mille/00) quale contributo forfettario per i consumi energetici.




Figura 1 – Individuazione aereo fotogrammetrica

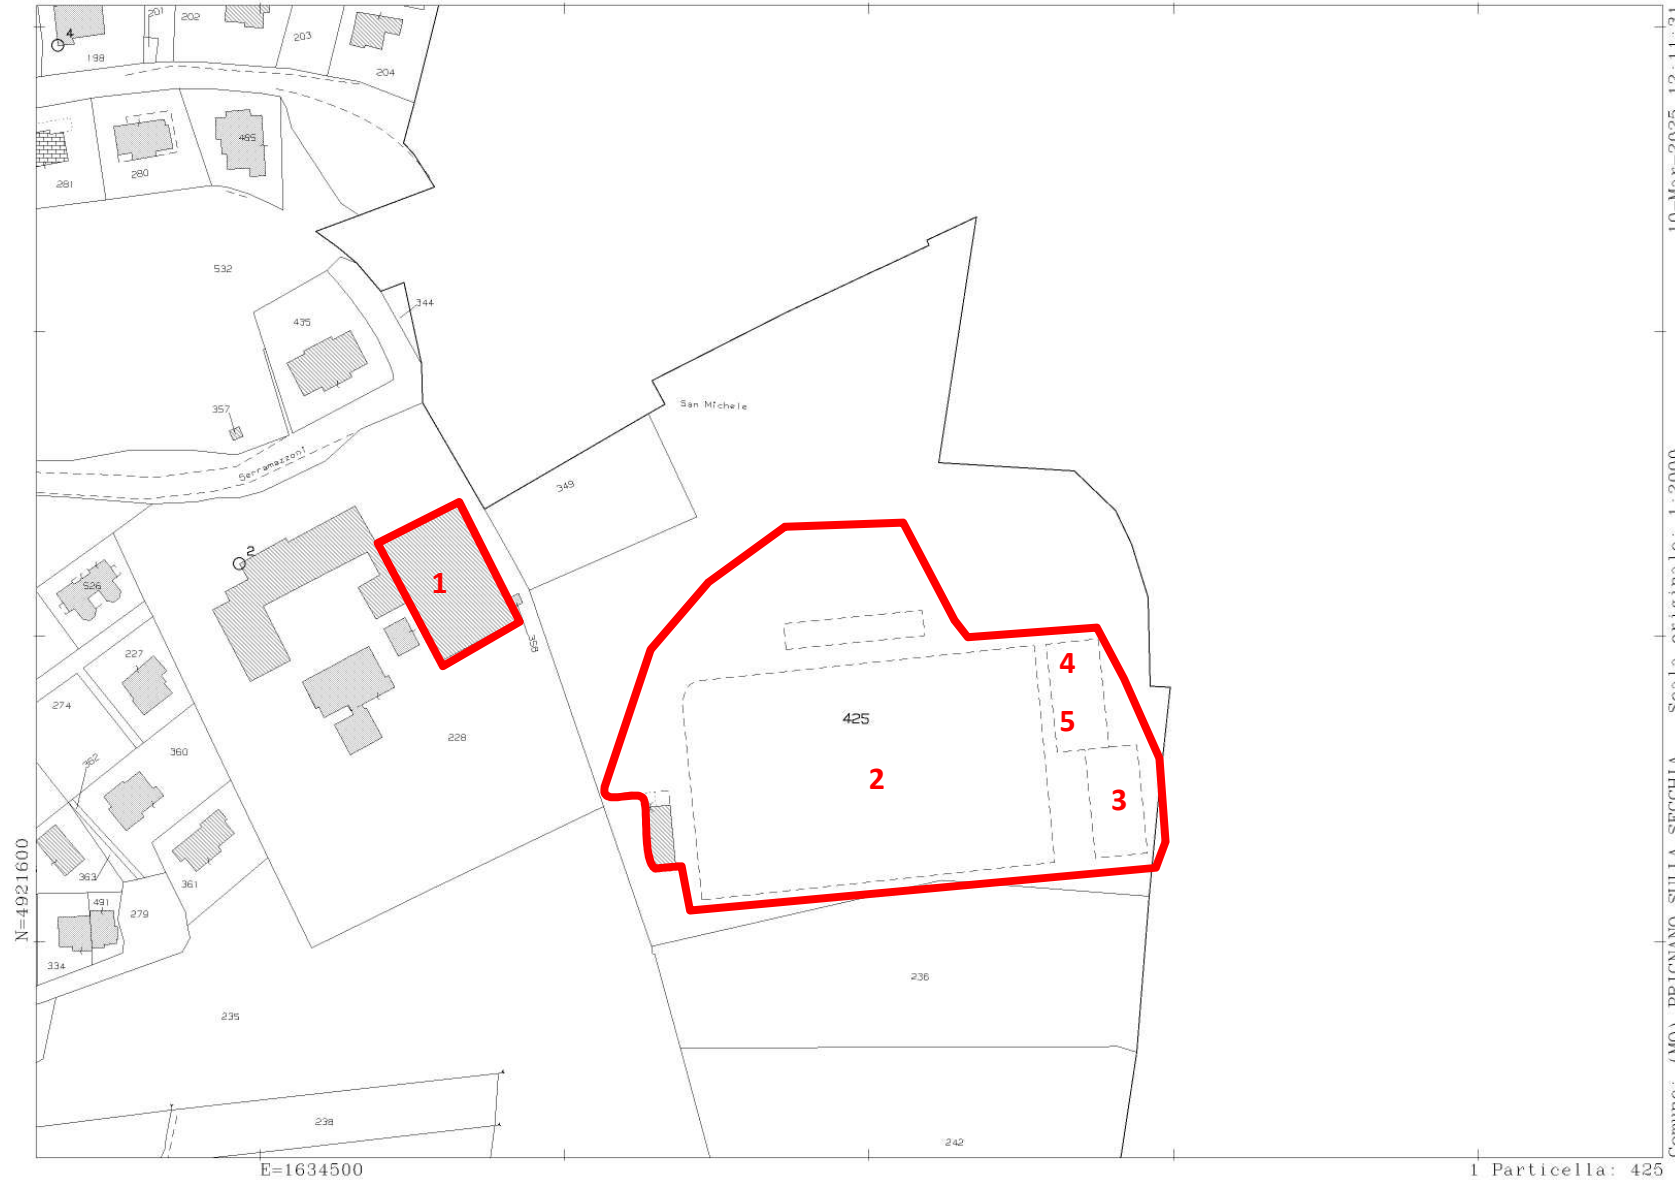

Comune: (MO) PRIGNANO SULLA SECCHIA Scala originale: 1:2000
Foglio: 58 Dimensione cornice: 534.000 x 378.000 m. Protocollo pratica T241229/2025
10-Mar-2025 12:11:31

Figura 2 – Individuazione catastale

1. Palestra comunale polivalente sita in Via De Gasperi, 1

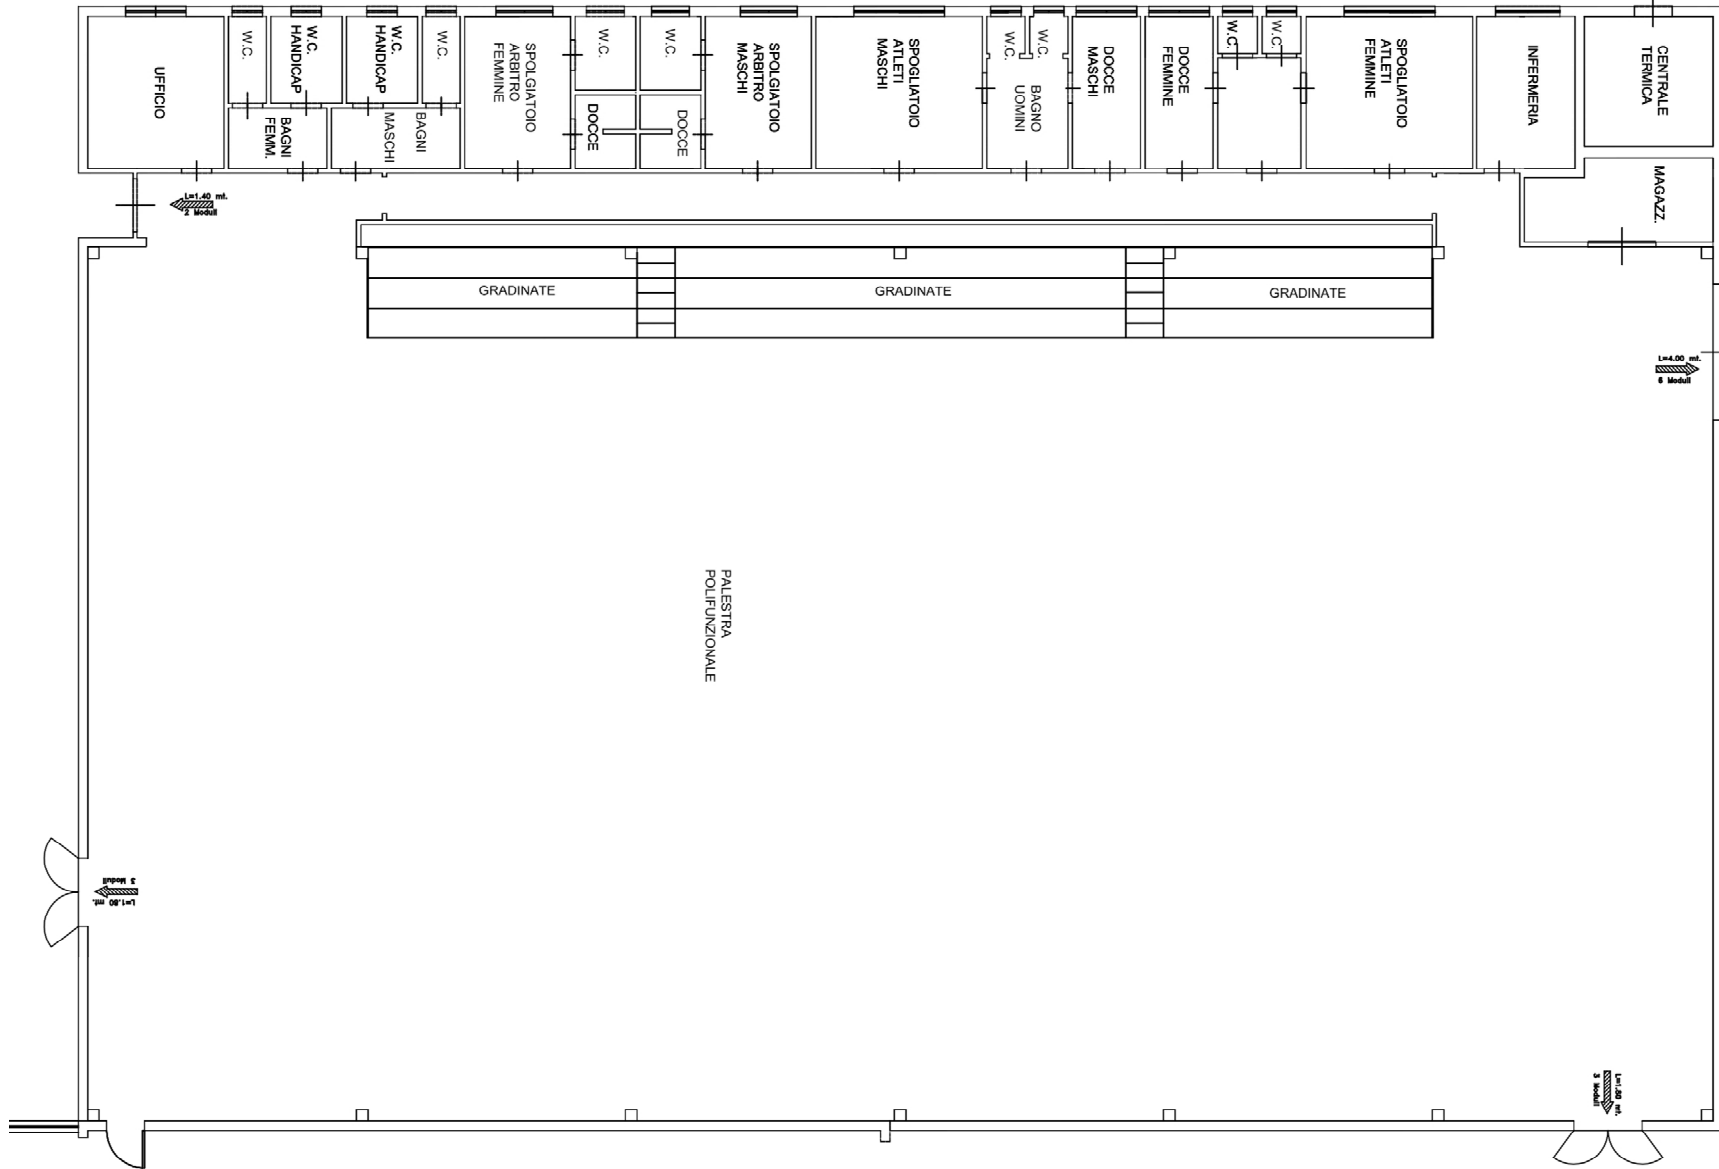






2. Impianti sportivi siti in Via G.B. Berti, 300:

- a. Campo comunale da Calcio con tappeto in erba naturale
- b. Campo comunale Tennis/Calcetto con tappeto in erba sintetica
- c. Campo comunale Beach Volley con tappeto in sabbia;
- d. Campetto comunale Basket con tappeto in formelle in gomma;

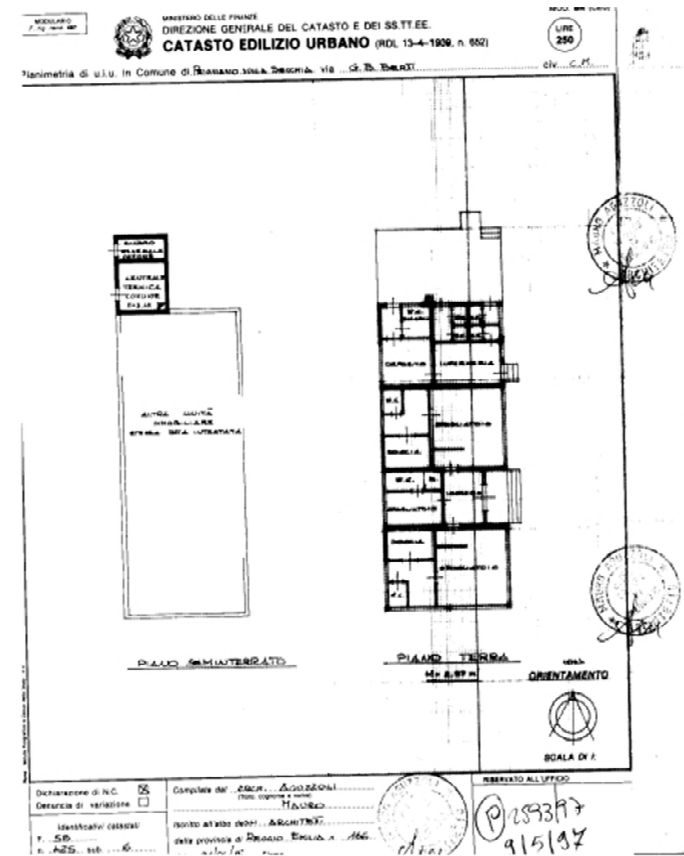





Via G.B. Berti

PARCHEGGIO

TRIBUNE

CAMPO DA CALCIO A 11

SPOGLIATOI

BEACH VOLLEY

BASKET

TENNIS CALCETTO

